


Alpbachkorrektur Normalquerprofil

mit Querschwellen-Anordnung zur Auflandung im zu tief abgeschwemmten Bachbett.

1 : 20

Mit jeder Querschwelle erfolgt eine Bachsohle-Absenkung von je 15 cm. Alle Holzteile (Leitwerk) liegen unter der Wasserlinie.

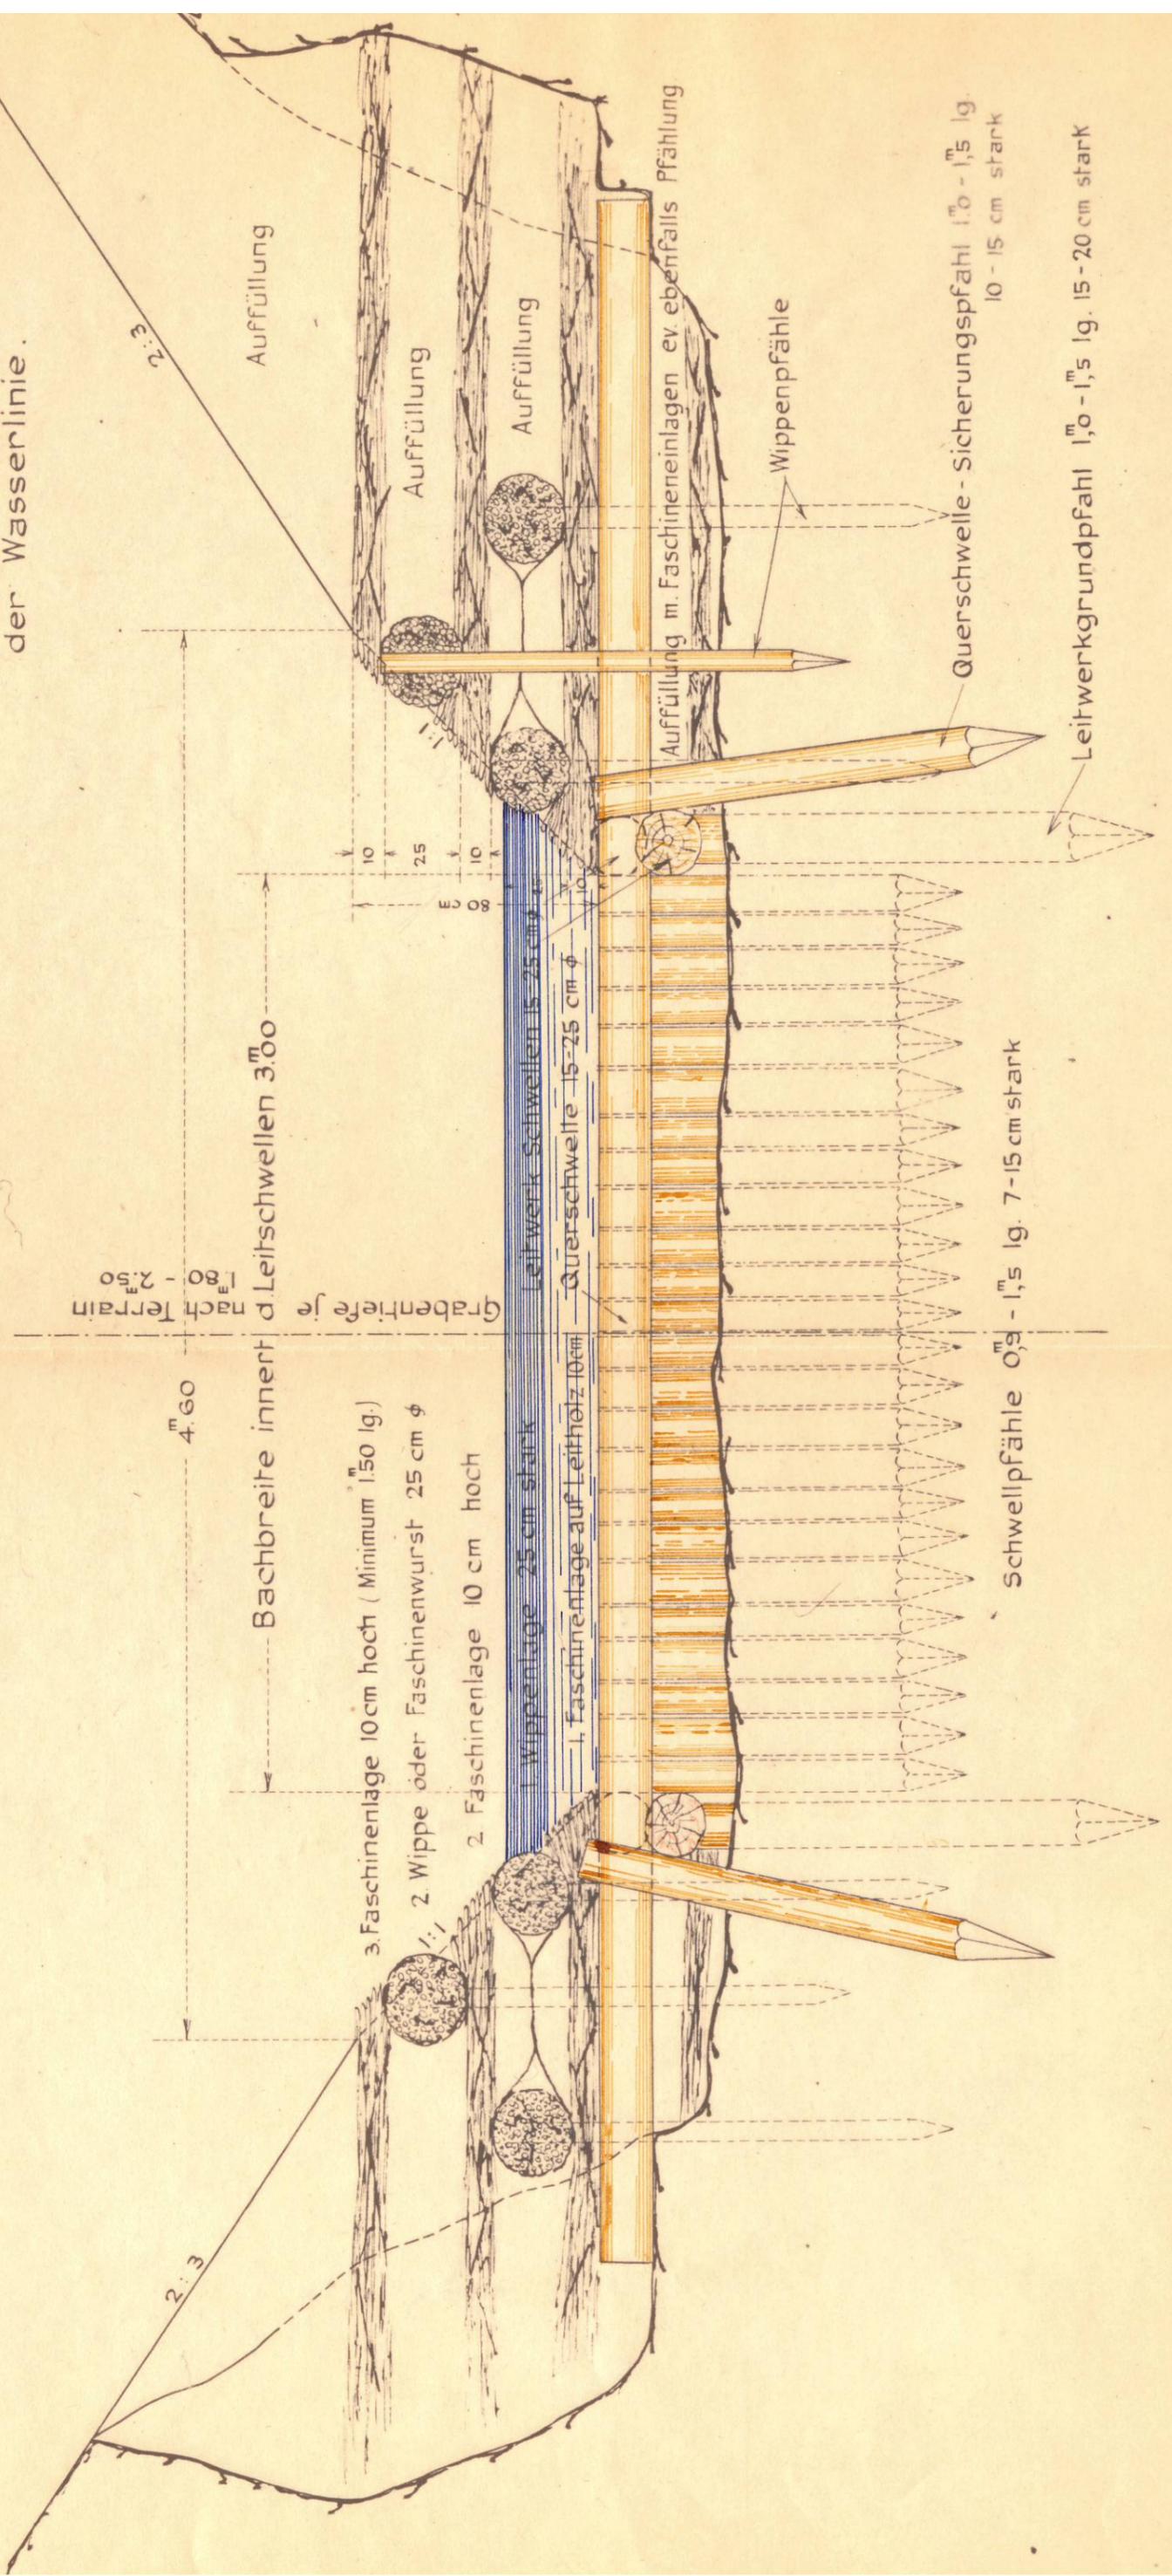

1918/19