

Gemeinde Wil

Gemeinde Wil

Kanalisation Toggenburgerstrasse.

Lagerhausstrasse (Rest.Lindengut) bis Grenzstein


Situation 1 : 500

Wil im März 1945

Bauamt Wil

Legende:

- Schacht, proj. Kanalisation
- ||— Best. Kanalisation
- |— Telephonkabel
- |— Wasserleitung
- |— Gasleitung

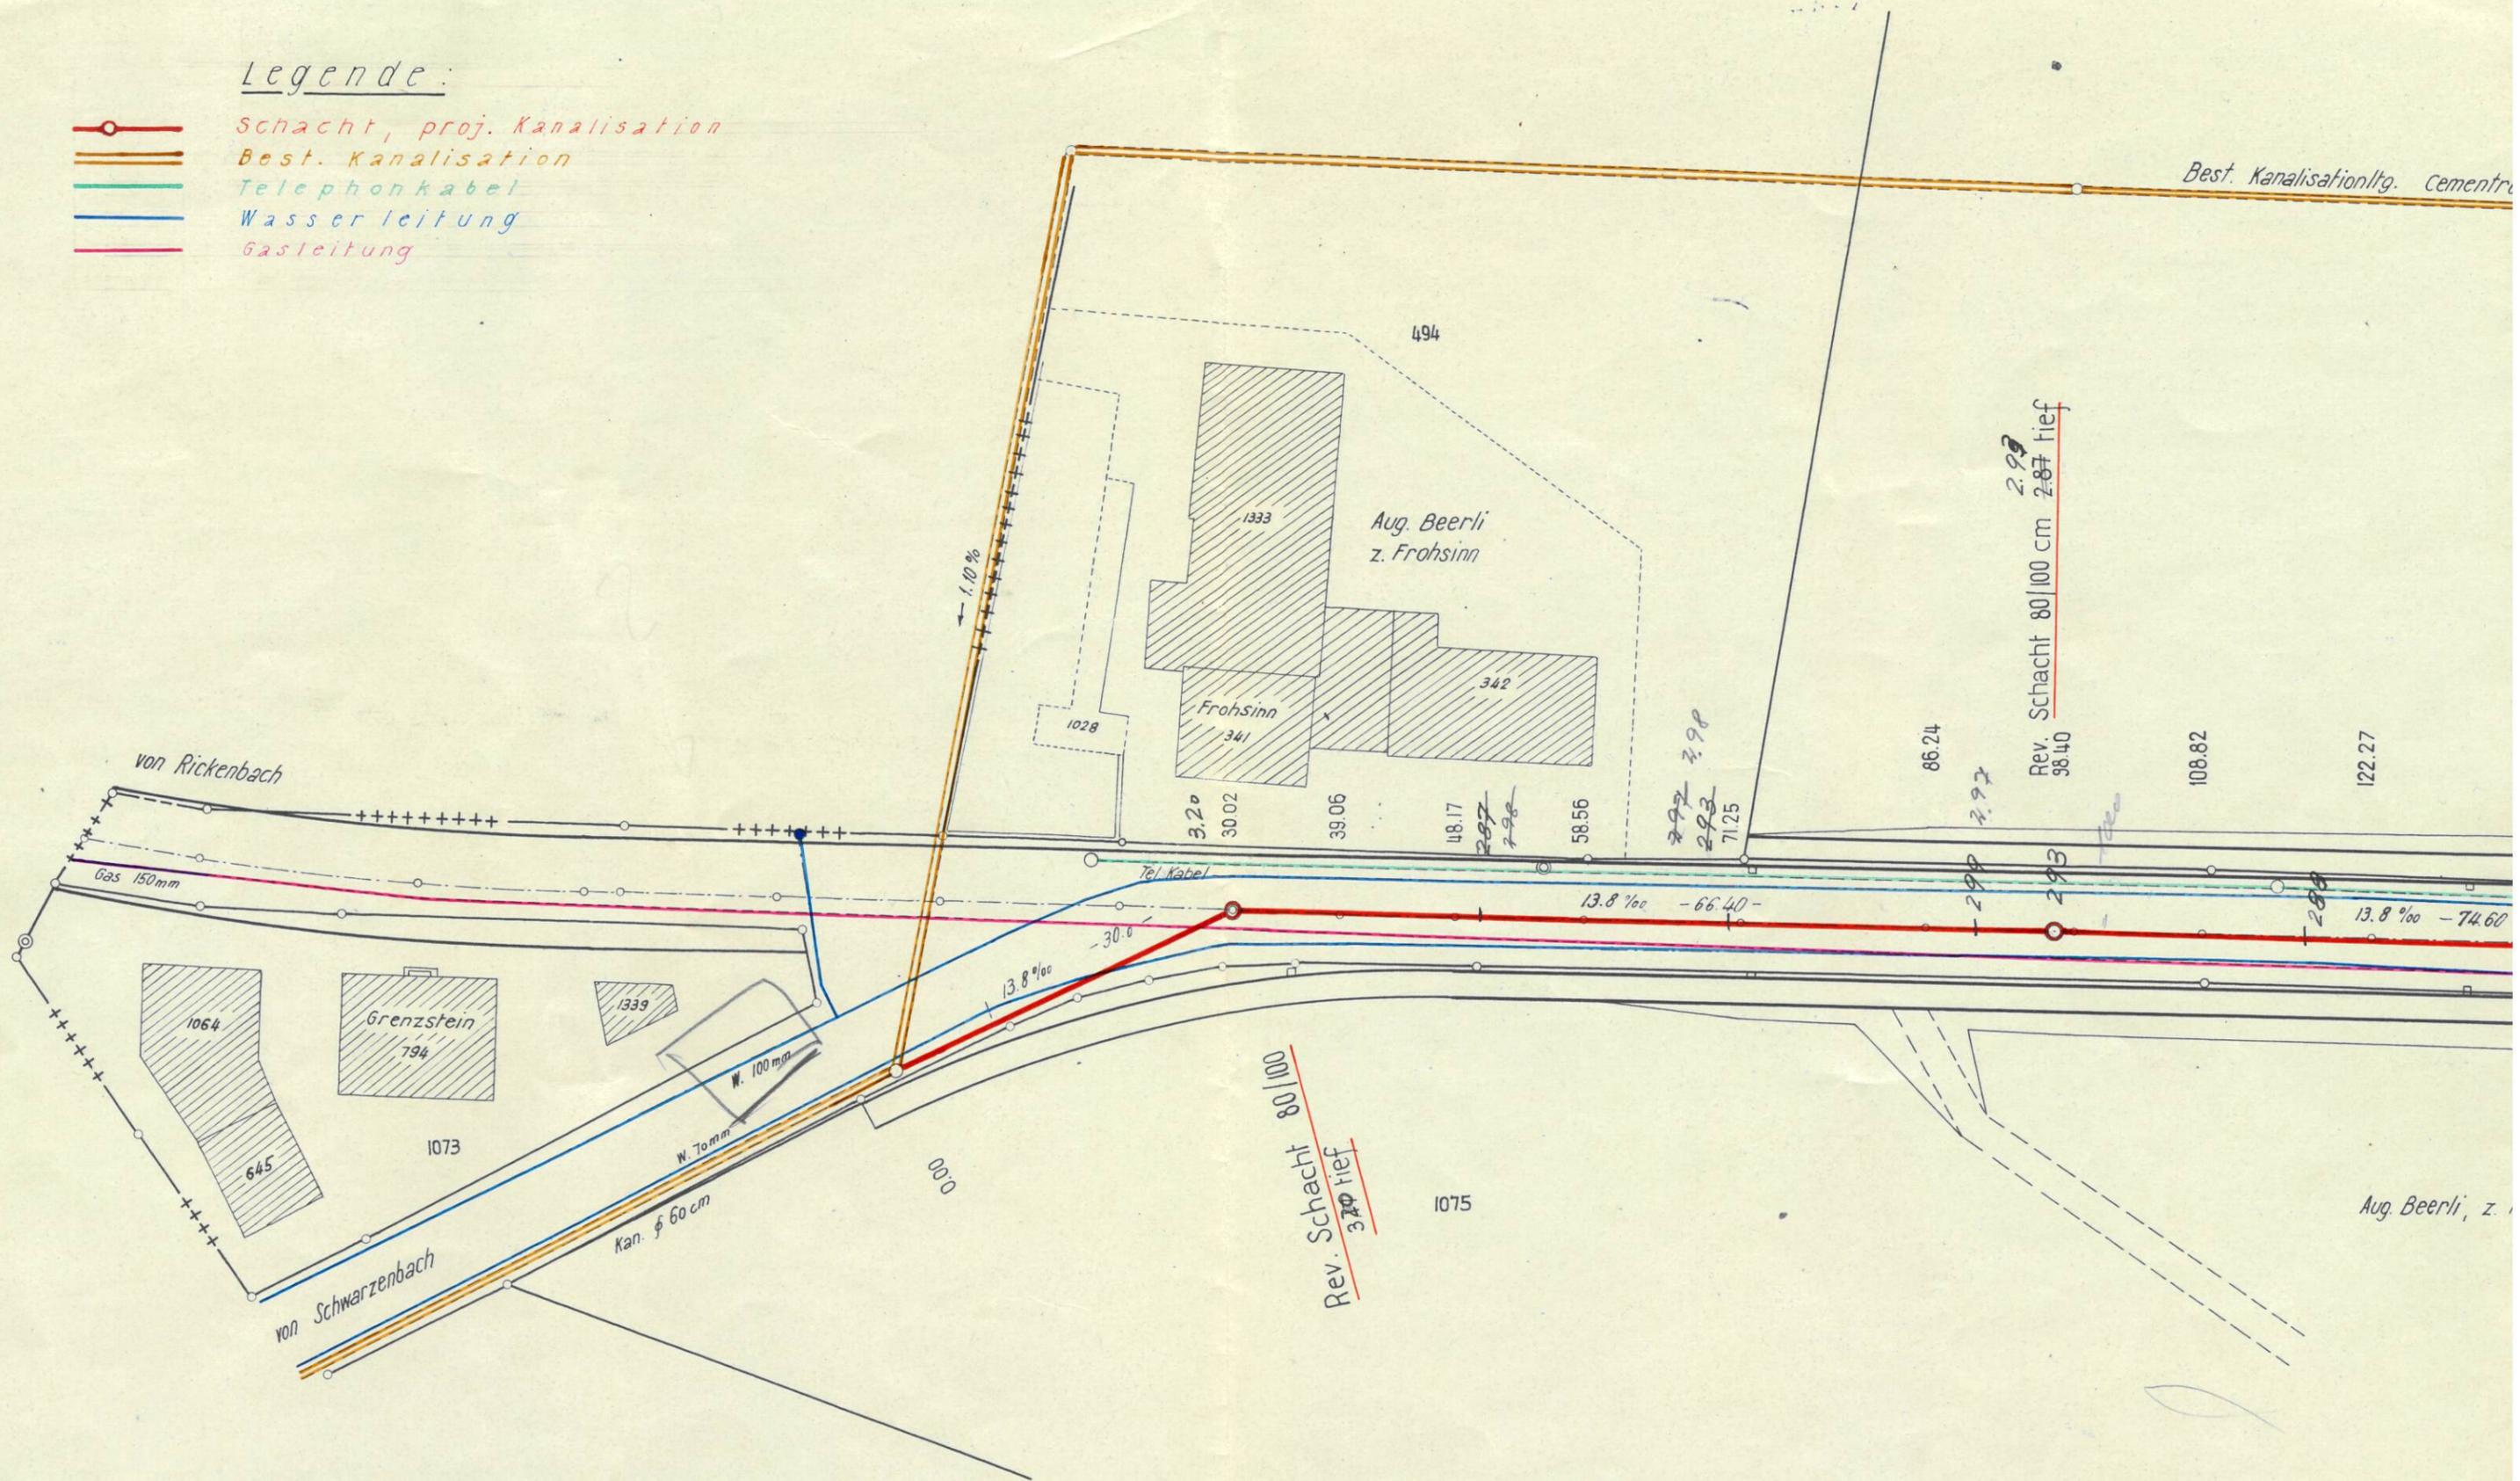

St. Gall. App. Kraftwerke
Rev. Schacht 80/100 cm, 3.08 Tief
282.80
281.82
269.00
254.66
240.87

St. Gall. App. Kraftwerke

Albin Gauch
503
305.66
321.71
327.87

Emil Schriber
500
342.24
335.42

Joh. Baumgartner
501
353.70
364.31

371.30 Rev. Schacht 80/100 cm, 3.28 Tief
376.76
393.74
402.50
416.05
432.63
448.72

Rev. Schacht 80/100 cm, 3.08 Tief
432.63
448.72

Polit. Gemeinde Wil

1301

Berta Truniger - Glanzmann
Wil
1077
59.50
59.76

20.19.34
59.55

Anton Meier
1078
123
1045

St. Gall. App. Kraftwerke
60.42
1079

Lindenhof
117
934

Paul Allenspach

61.25

1077
59.50

62.65 59.50
3.14
59.55
59.76
1.77

55

935

1080

240.87

254.66

269.00

281.82

293.64

305.66

321.71

327.87

342.24

353.70

364.31

376.76

393.74

402.50

416.05

432.63

448.72

13.7%

58.50

319

318

316

316

62.67

13.7%

88.50

326

328

325

325

13.7%

61.25 - 60.85

314

12.5%

















